

# EXTRAIT DU REGISTRE DES ARRETES DU MAIRE

Commune de SAINT MARTIN D'AUXIGNY (18110)  
Département du Cher

Arrêté n°  
2024A58

## ARRETE DU 21 MAI 2024 D'Alignement Individuel

**Le Maire de la commune de Saint Martin d'Auxigny,**

**Vu** les articles L. 112-1, L112-3, L112-4 du Code de la Voirie Routière,

**Vu** l'absence de plan d'alignement pour la route de Coillard à Saint Martin d'Auxigny,

**Vu** la constatation sur les lieux le 12 avril 2024,

**Vu** les points préexistants sur le terrain et les nouvelles bornes métal posées par M. Philippe BLANCHAIS, Géomètre Expert D.P.L.G., 18500 MEHUN SUR YEVRE, en limite de fait, en présence de M. Laurent GITTON, Adjoint au maire de SAINT MARTIN D'AUXIGNY, le 12 avril 2024,

**A** la requête de M. Philippe BLANCHAIS, Géomètre Expert D.P.L.G., 1 Avenue Pierre Sémard 18500 MEHUN SUR YEVRE, en date du 26 avril 2024, agissant pour le compte de la commune de SAINT MARTIN D'AUXIGNY.

### ARRETE

**Article 1<sup>er</sup>** : Fixe l'alignement individuel de la route de Coillard, au droit de la parcelle cadastrée section AH n°56 sise à Montboulin à SAINT MARTIN D'AUXIGNY, matérialisé par les 5 points A-B-C-D-E, tel que décrits dans le plan annexé :

- Le point A est un point en pied de clôture implanté à 4.10m de l'axe de la route de Coillard.
- Le point B situé à l'arrière du candélabre est implanté à 4.14m de l'axe de la route de Coillard.
- Le point C est une borne nouvelle implantée à 4.34m de l'axe de la route de Coillard.
- Le point D est une borne nouvelle implantée à 5.30m de l'axe de la route de Coillard.
- Le point E est une borne nouvelle implantée à 4.96m de l'axe de la route de Coillard.

Ampliation adressée au :

1 exemplaire M. Philippe BLANCHAIS

1 exemplaire pour archivage

Fait à Saint Martin d'Auxigny, le 21/05/2024

Le Maire



Fabrice CHOLLET

Notifié/publié sur le site internet de la commune

le .....22 MAI 2024

**Commune Saint-Martin-d'Auxigny**


**Cadastre Section AH n°56**

**Lieu-dit : "Montboulin", 5 route de Coillard**

**Propriété de M. NORMANT Sylvain et Mme GITTON Emmanuelle**

**PLAN D'ALIGNEMENT**

**Echelle : 1/250**

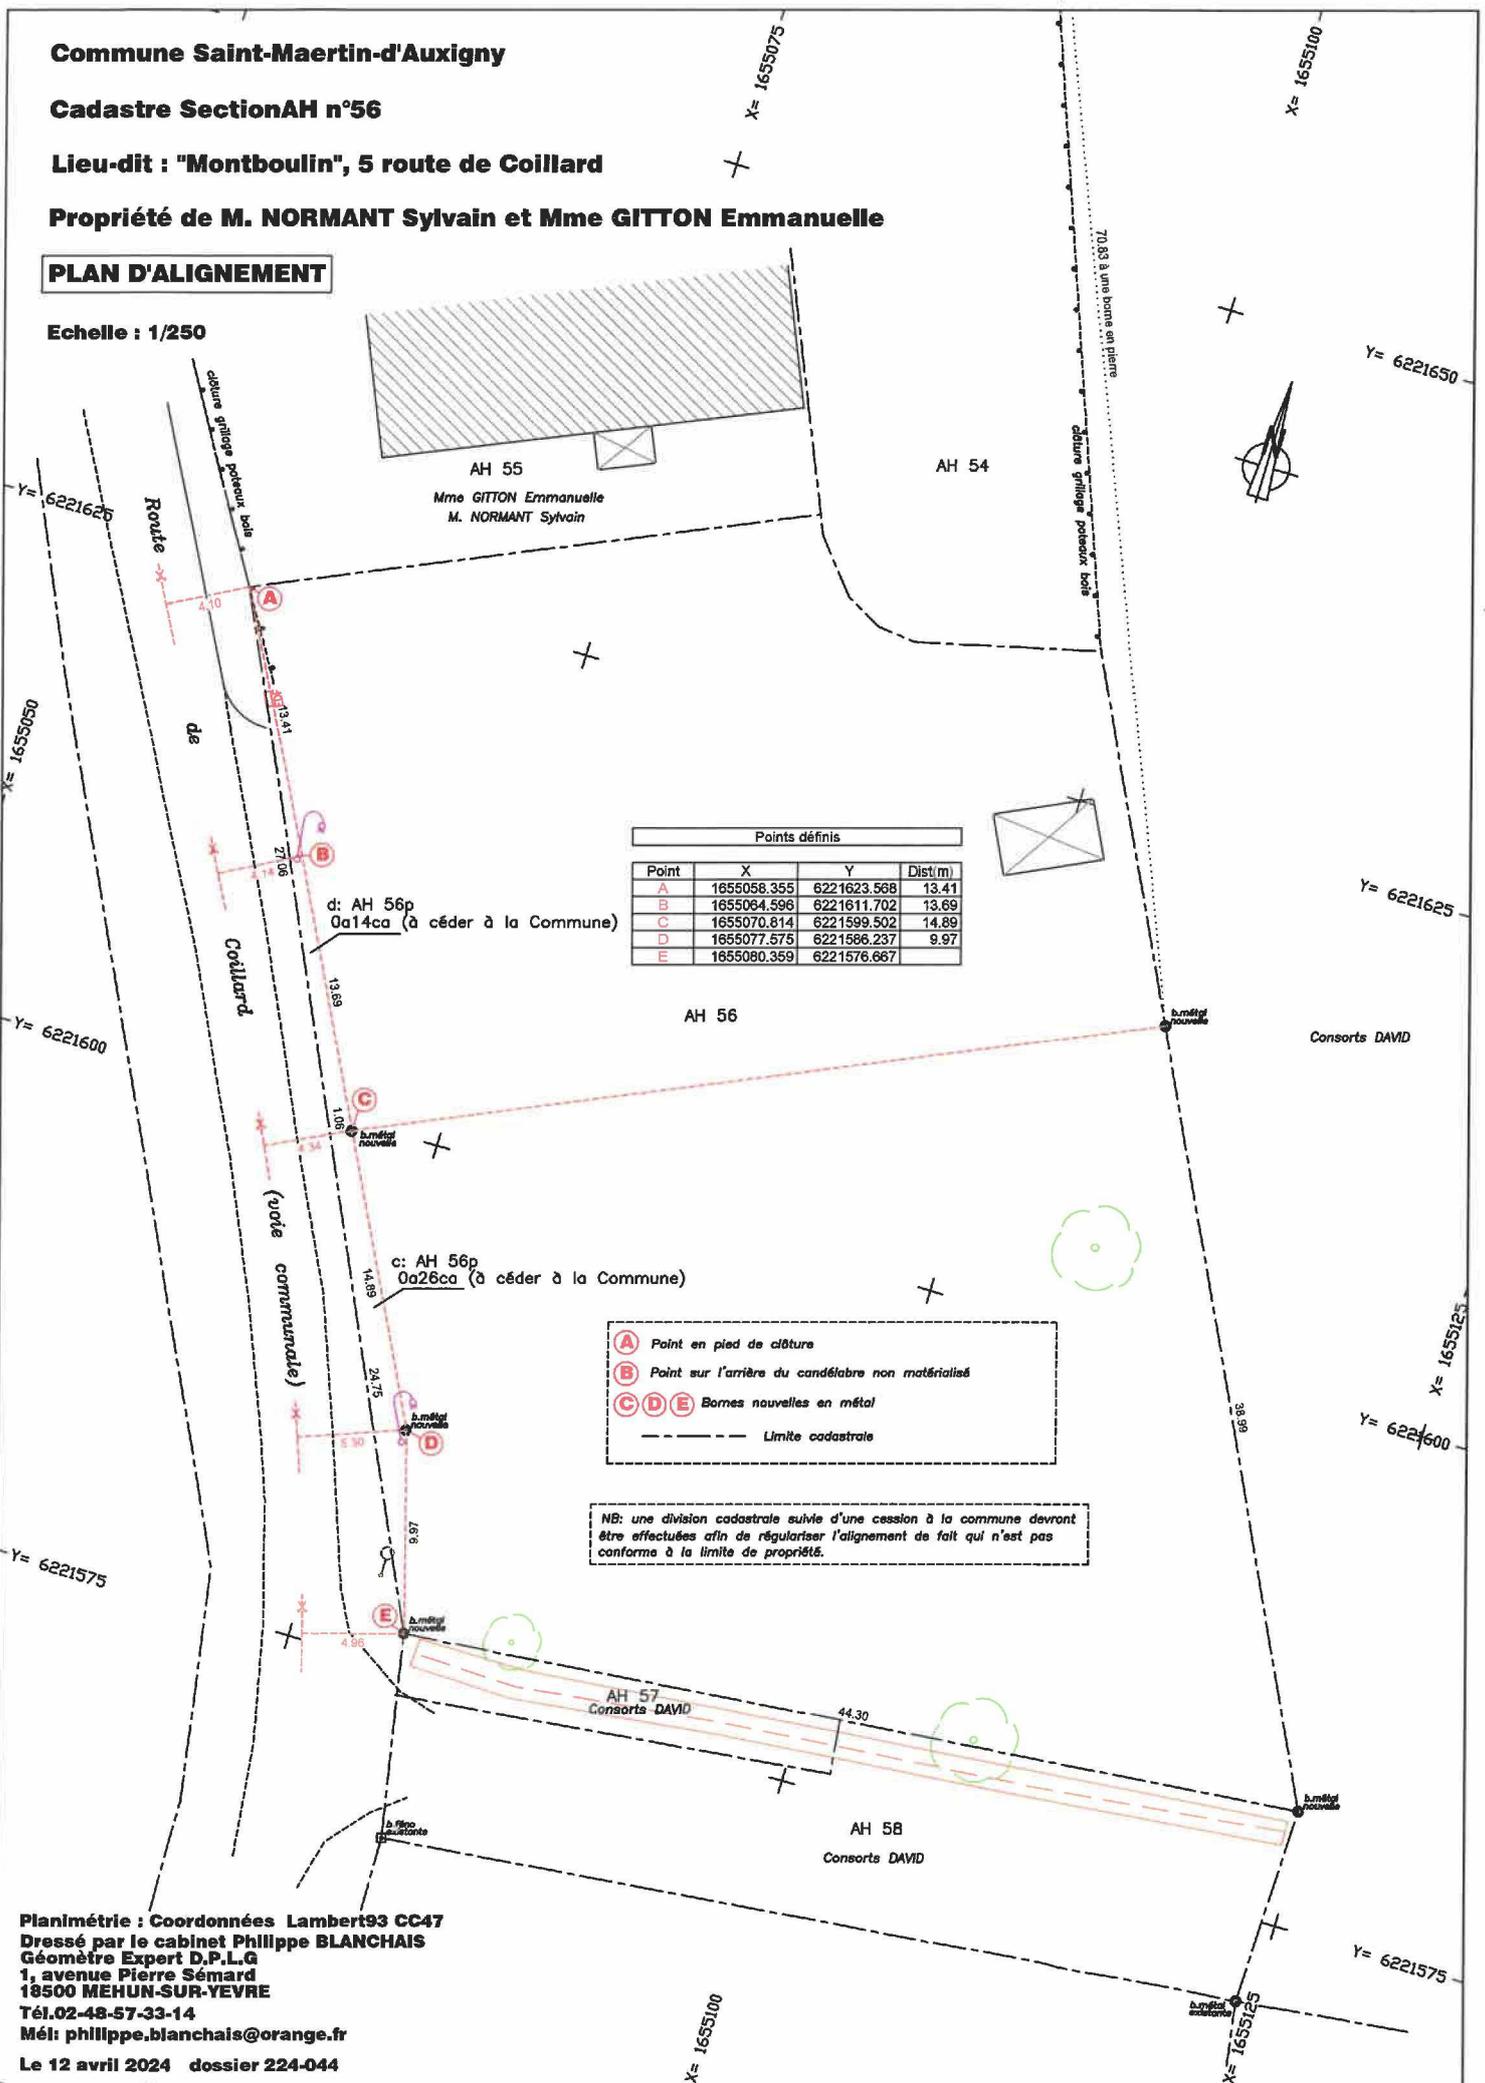

Points définis			
Point	X	Y	Dist(m)
A	1655058.355	6221623.568	13.41
B	1655064.596	6221611.702	13.69
C	1655070.814	6221599.502	14.89
D	1655077.575	6221586.237	9.97
E	1655080.359	6221576.667	

- (A)** Point en pied de clôture
- (B)** Point sur l'arrière du cadétable non matérialisé
- (C)(D)(E)** Bornes nouvelles en métal
- Limite cadastrale

NB: une division cadastrale suivie d'une cession à la commune devront être effectuées afin de régulariser l'alignement de fait qui n'est pas conforme à la limite de propriété.

**Planimétrie : Coordonnées Lambert93 CC47**  
**Dressé par le cabinet Philippe BLANCHAIS**  
**Géomètre Expert D.P.L.G**  
**1, avenue Pierre Sémard**  
**18500 MEHUN-SUR-YEVRE**  
**Tél.02-48-57-33-14**  
**Méi: philippe.blanchais@orange.fr**  
**Le 12 avril 2024 dossier 224-044**