

**Commune de St Martin d'Auxigny**



**Cadastre Section ZD n°215**

**Lieu-dit : "Le Pré Babiau", route d'Allogny (RD n°56)**

**Propriété de la commune de St Martin d'Auxigny**

**PLAN COTE - CU3**

**Echelle : 1/500**

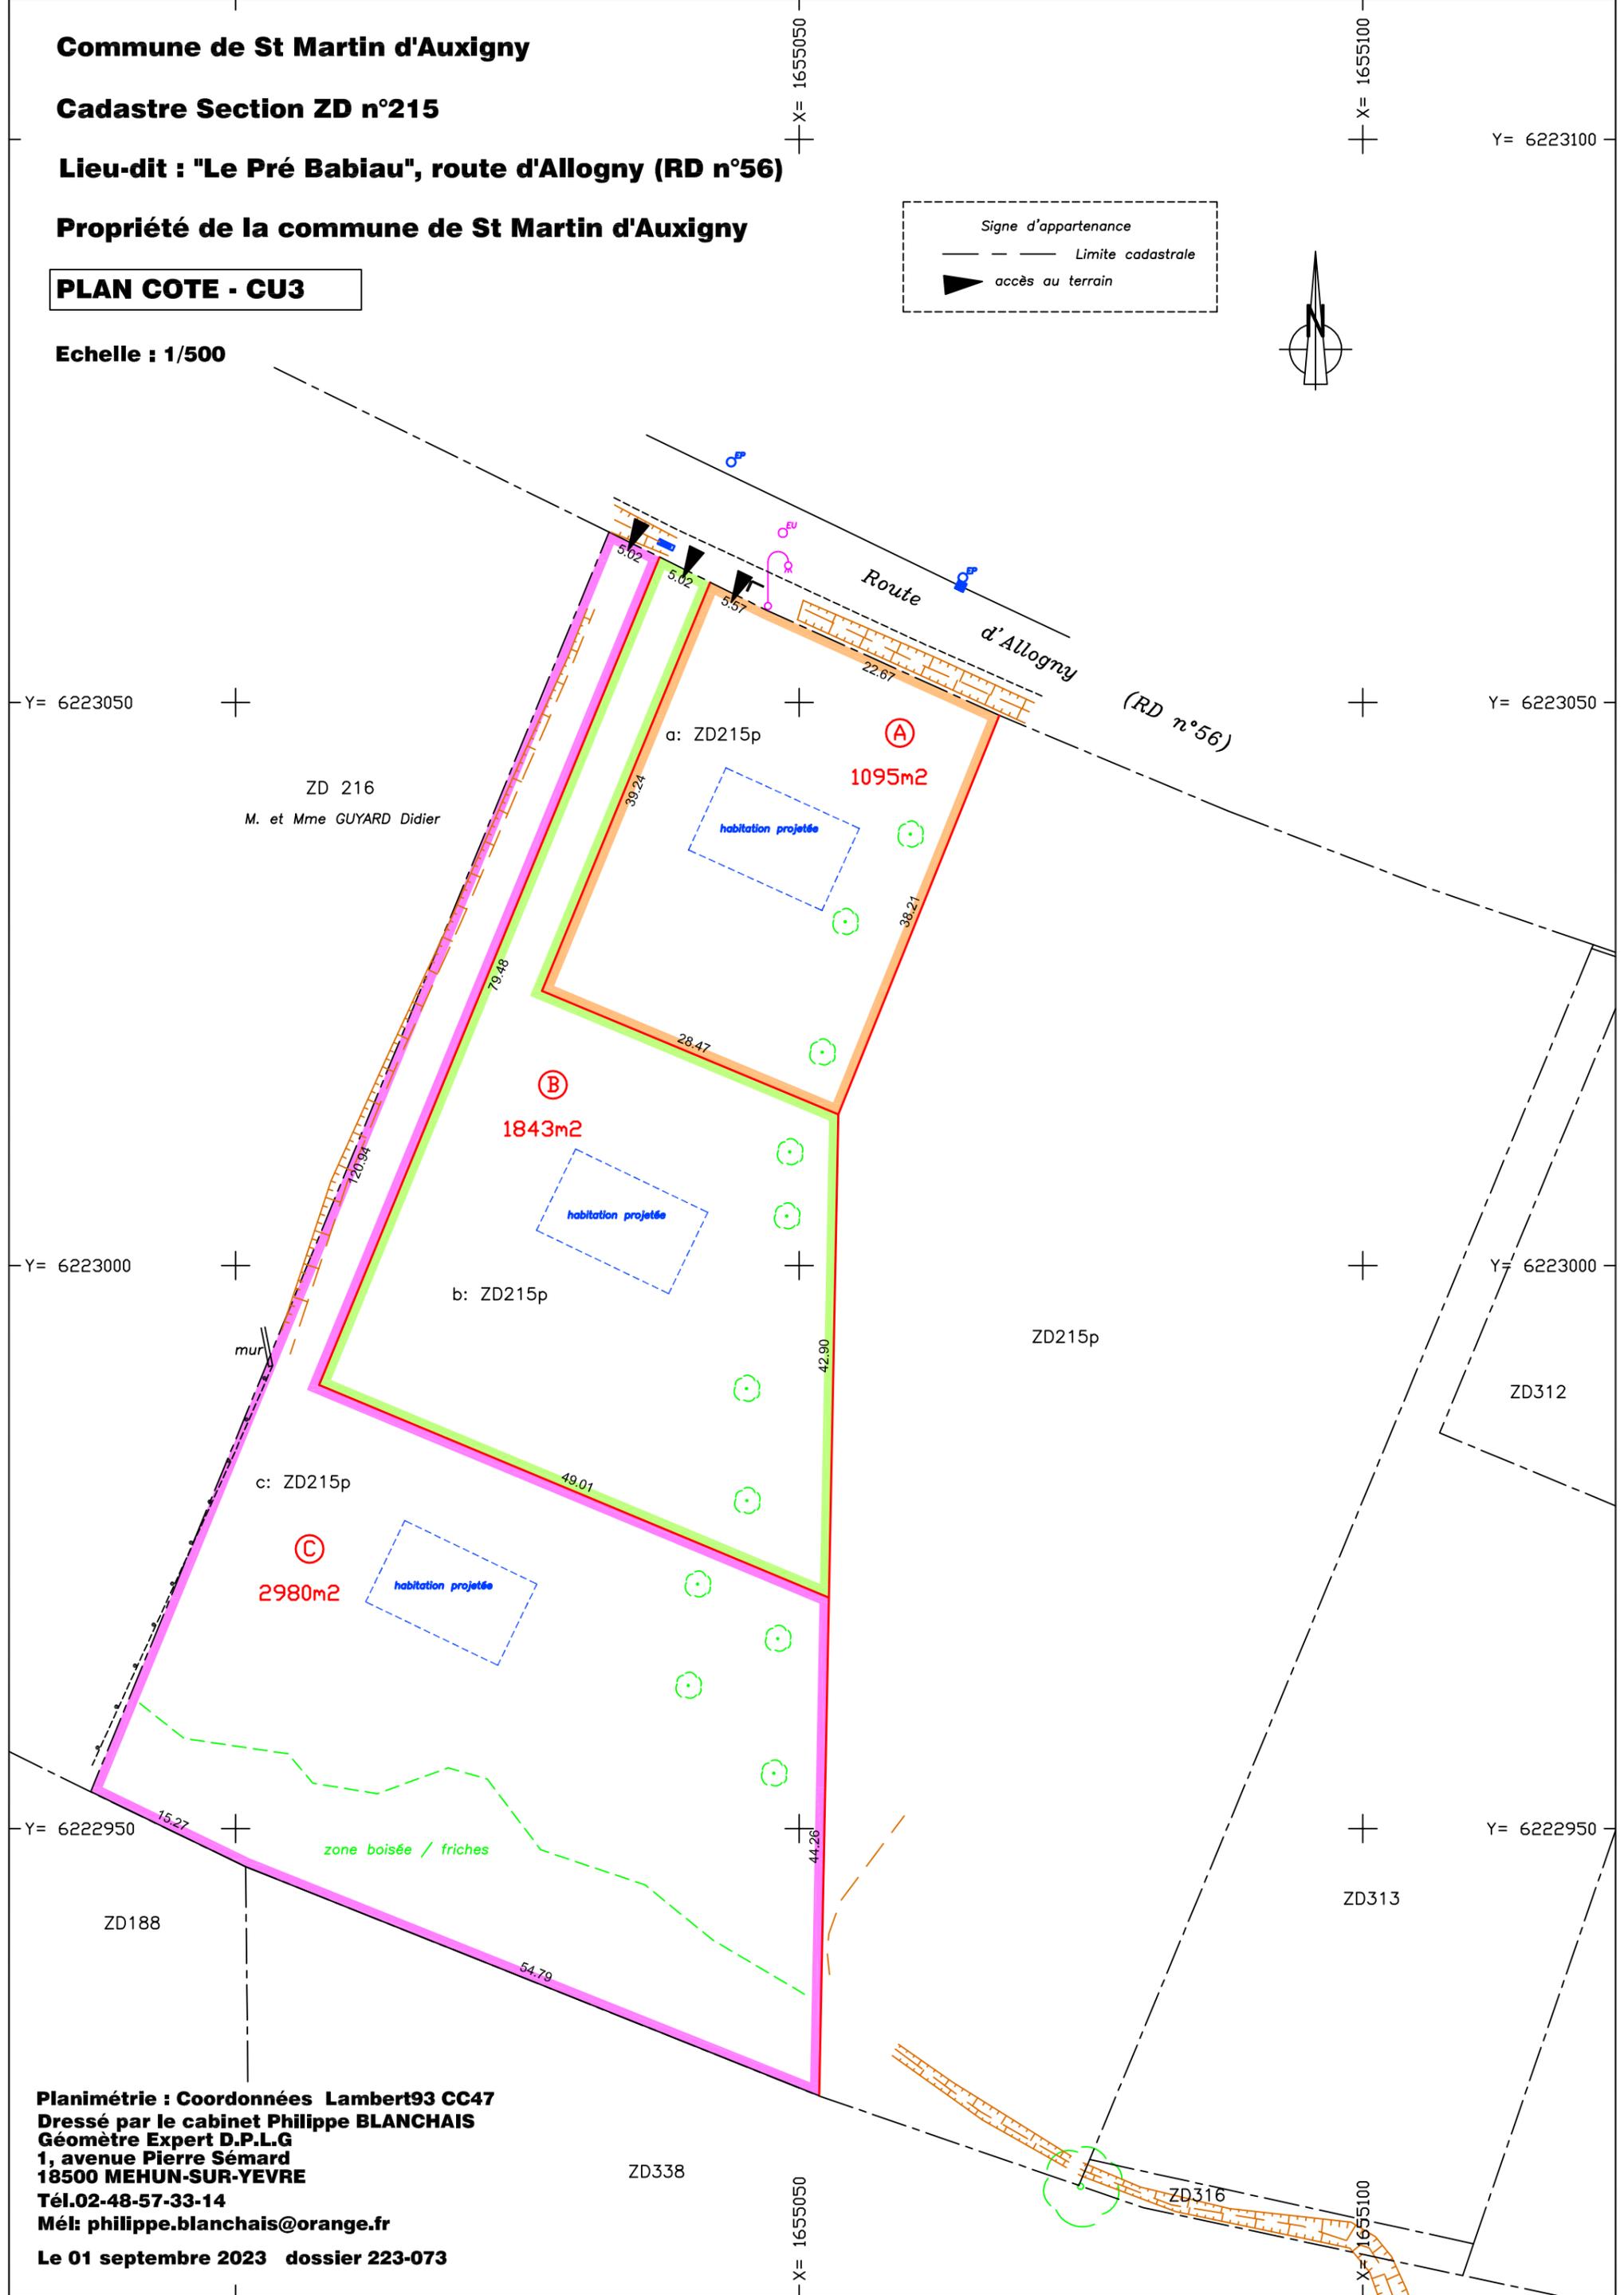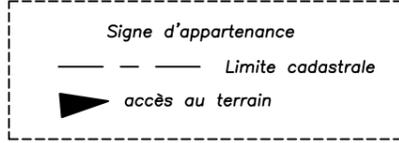

**Planimétrie : Coordonnées Lambert93 CC47**  
**Dressé par le cabinet Philippe BLANCHAIS**  
**Géomètre Expert D.P.L.G**  
**1, avenue Pierre Sémard**  
**18500 MEHUN-SUR-YEVRE**  
**Tél.02-48-57-33-14**  
**Mél: philippe.blanchais@orange.fr**  
**Le 01 septembre 2023 dossier 223-073**